




Hätäpoistumisreitit / General safety instructions

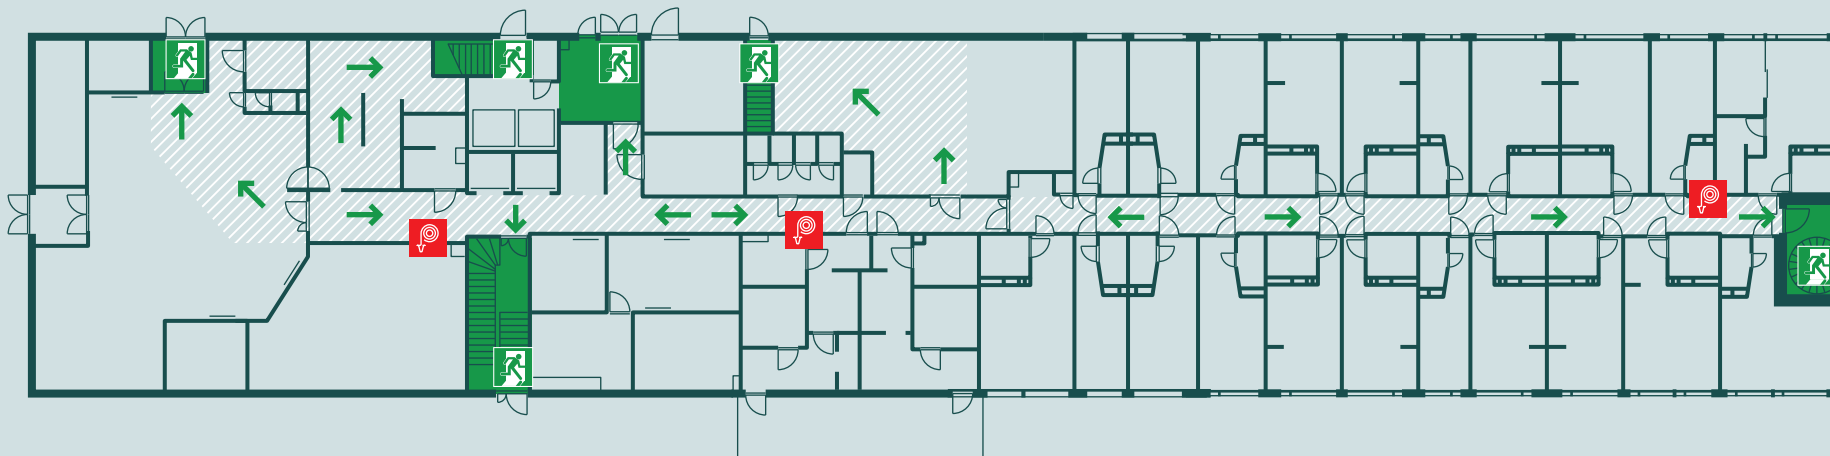


 Olet tässä
You are here

 Poistumistie
Emergency exit

 Varatie
Alternate exit

 Käsiammutin
Fire extinguisher

 Paloposti
Fire hydrant

  Hissien käyttö
kielletty tulipalon
aikana.
In case of fire
do not use elevator.

Majoittujien enimmäismäärä
tässä studiossa
Maximum occupancy in this studio

TOIMINTAOHJEET / EMERGENCY INSTRUCTIONS

Tutustu pohjakuvaan ja paina mieleesi
poistumistiet ja alkusammutuskaluston sijainti.
Please familiarize yourself with the floor plan
and note the emergency exits and the locations
of the fire extinguishing equipment.

YLEINEN HÄTÄNUMERO
EMERGENCY NUMBER

112

OSOITTEEMME ON / OUR ADDRESS IS

Noli Myyrmäki
Raappavuorentie 6, 01600 Vantaa

TULIPALON SATTUESSA / IN CASE OF FIRE

- | | |
|---|---|
| 1. Pelasta välittömässä vaarassa olevat | 1. Rescue those in immediate danger |
| 2. Sulje ovet estääksesi savun ja palon leviämistä | 2. Close the doors to prevent the fire from spreading |
| 3. Hälytä palokunta soittamalla turvallisesta paikasta numeroon 112 | 3. Dial 112 from a safe place to make an emergency call |
| 4. Aloita mahdollisuuksien mukaan palon alkusammutus | 4. Start to extinguish the fire if possible |
| 5. Varoita niitä, jotka eivät ole välittömässä vaarassa | 5. Warn those who are not in immediate danger |
| 6. Opasta palokunta kohteeseen sekä kerro välittömästi heille onko ihmisiä vaarassa | 6. Guide the fire brigade unit to the scene and inform them immediately if people are in danger |


Varmista, että kaikki ovat päässeet
kokoontumispaikalle, joka on


ENERGIA AREENA PARKKIPAIKKA


Make sure everyone has reached
the gathering point that in these
premises is located at

ENERGIA AREENA PARKING

Hätäpoistumisreitit / General safety instructions

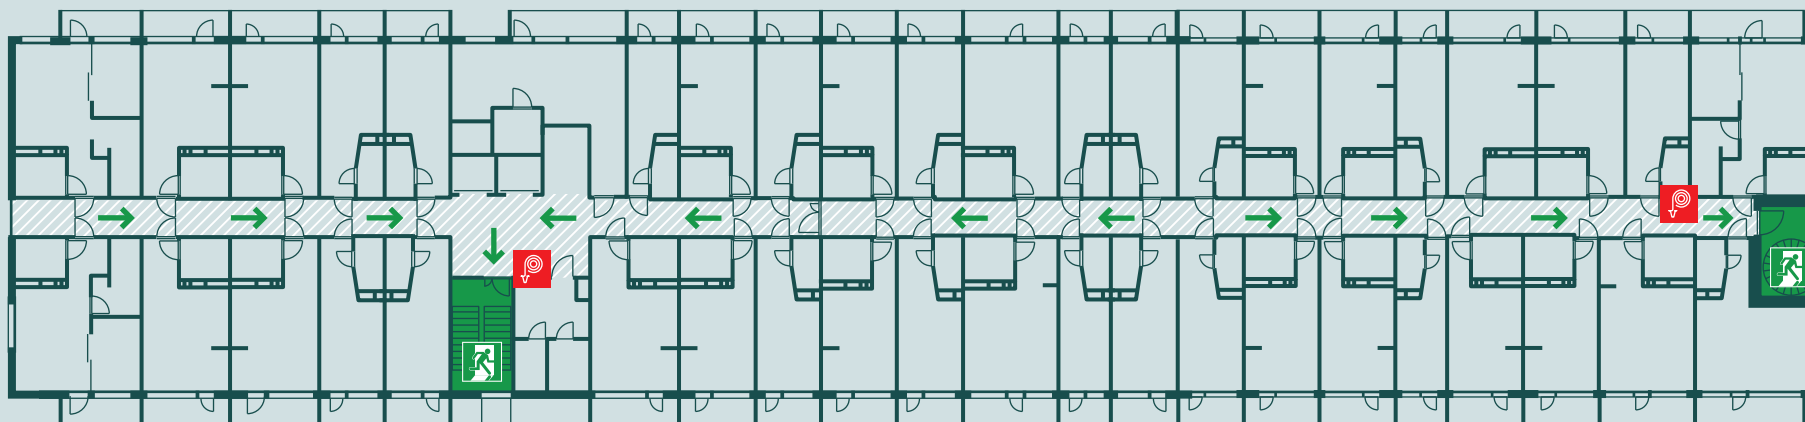


 Olet tässä
You are here

 Poistumistie
Emergency exit

 Varatie
Alternate exit

 Käsiammutin
Fire extinguisher

 Paloposti
Fire hydrant

  Hissien käyttö
kielletty tulipalon
aikana.
In case of fire
do not use elevator.

Majoittujien enimmäismäärä
tässä studiossa
Maximum occupancy in this studio

TOIMINTAOHJEET / EMERGENCY INSTRUCTIONS

Tutustu pohjakuvaan ja paina mieleesi
poistumistiet ja alkusammutuskaluston sijainti.
Please familiarize yourself with the floor plan
and note the emergency exits and the locations
of the fire extinguishing equipment.

YLEINEN HÄTÄNUMERO
EMERGENCY NUMBER

112

OSOITTEEMME ON / OUR ADDRESS IS

Noli Myyrmäki
Raappavuorentie 6, 01600 Vantaa

TULIPALON SATTUESSA / IN CASE OF FIRE

- | | |
|---|---|
| 1. Pelasta välittömässä vaarassa olevat | 1. Rescue those in immediate danger |
| 2. Sulje ovet estääksesi savun ja palon leviämistä | 2. Close the doors to prevent the fire from spreading |
| 3. Hälytä palokunta soittamalla turvallisesta paikasta numeroon 112 | 3. Dial 112 from a safe place to make an emergency call |
| 4. Aloita mahdollisuuksien mukaan palon alkusammutus | 4. Start to extinguish the fire if possible |
| 5. Varoita niitä, jotka eivät ole välittömässä vaarassa | 5. Warn those who are not in immediate danger |
| 6. Opasta palokunta kohteeseen sekä kerro välittömästi heille onko ihmisiä vaarassa | 6. Guide the fire brigade unit to the scene and inform them immediately if people are in danger |

Varmista, että kaikki ovat päässeet
kokoontumispaikalle, joka on

ENERGIA AREENA PARKKIPAIKKA

Make sure everyone has reached
the gathering point that in these
premises is located at

ENERGIA AREENA PARKING