SYSTEMAUFBAU

GROUND PROTECT 18-20

(Unterbauempfehlung)

GROUND PROTECT 18

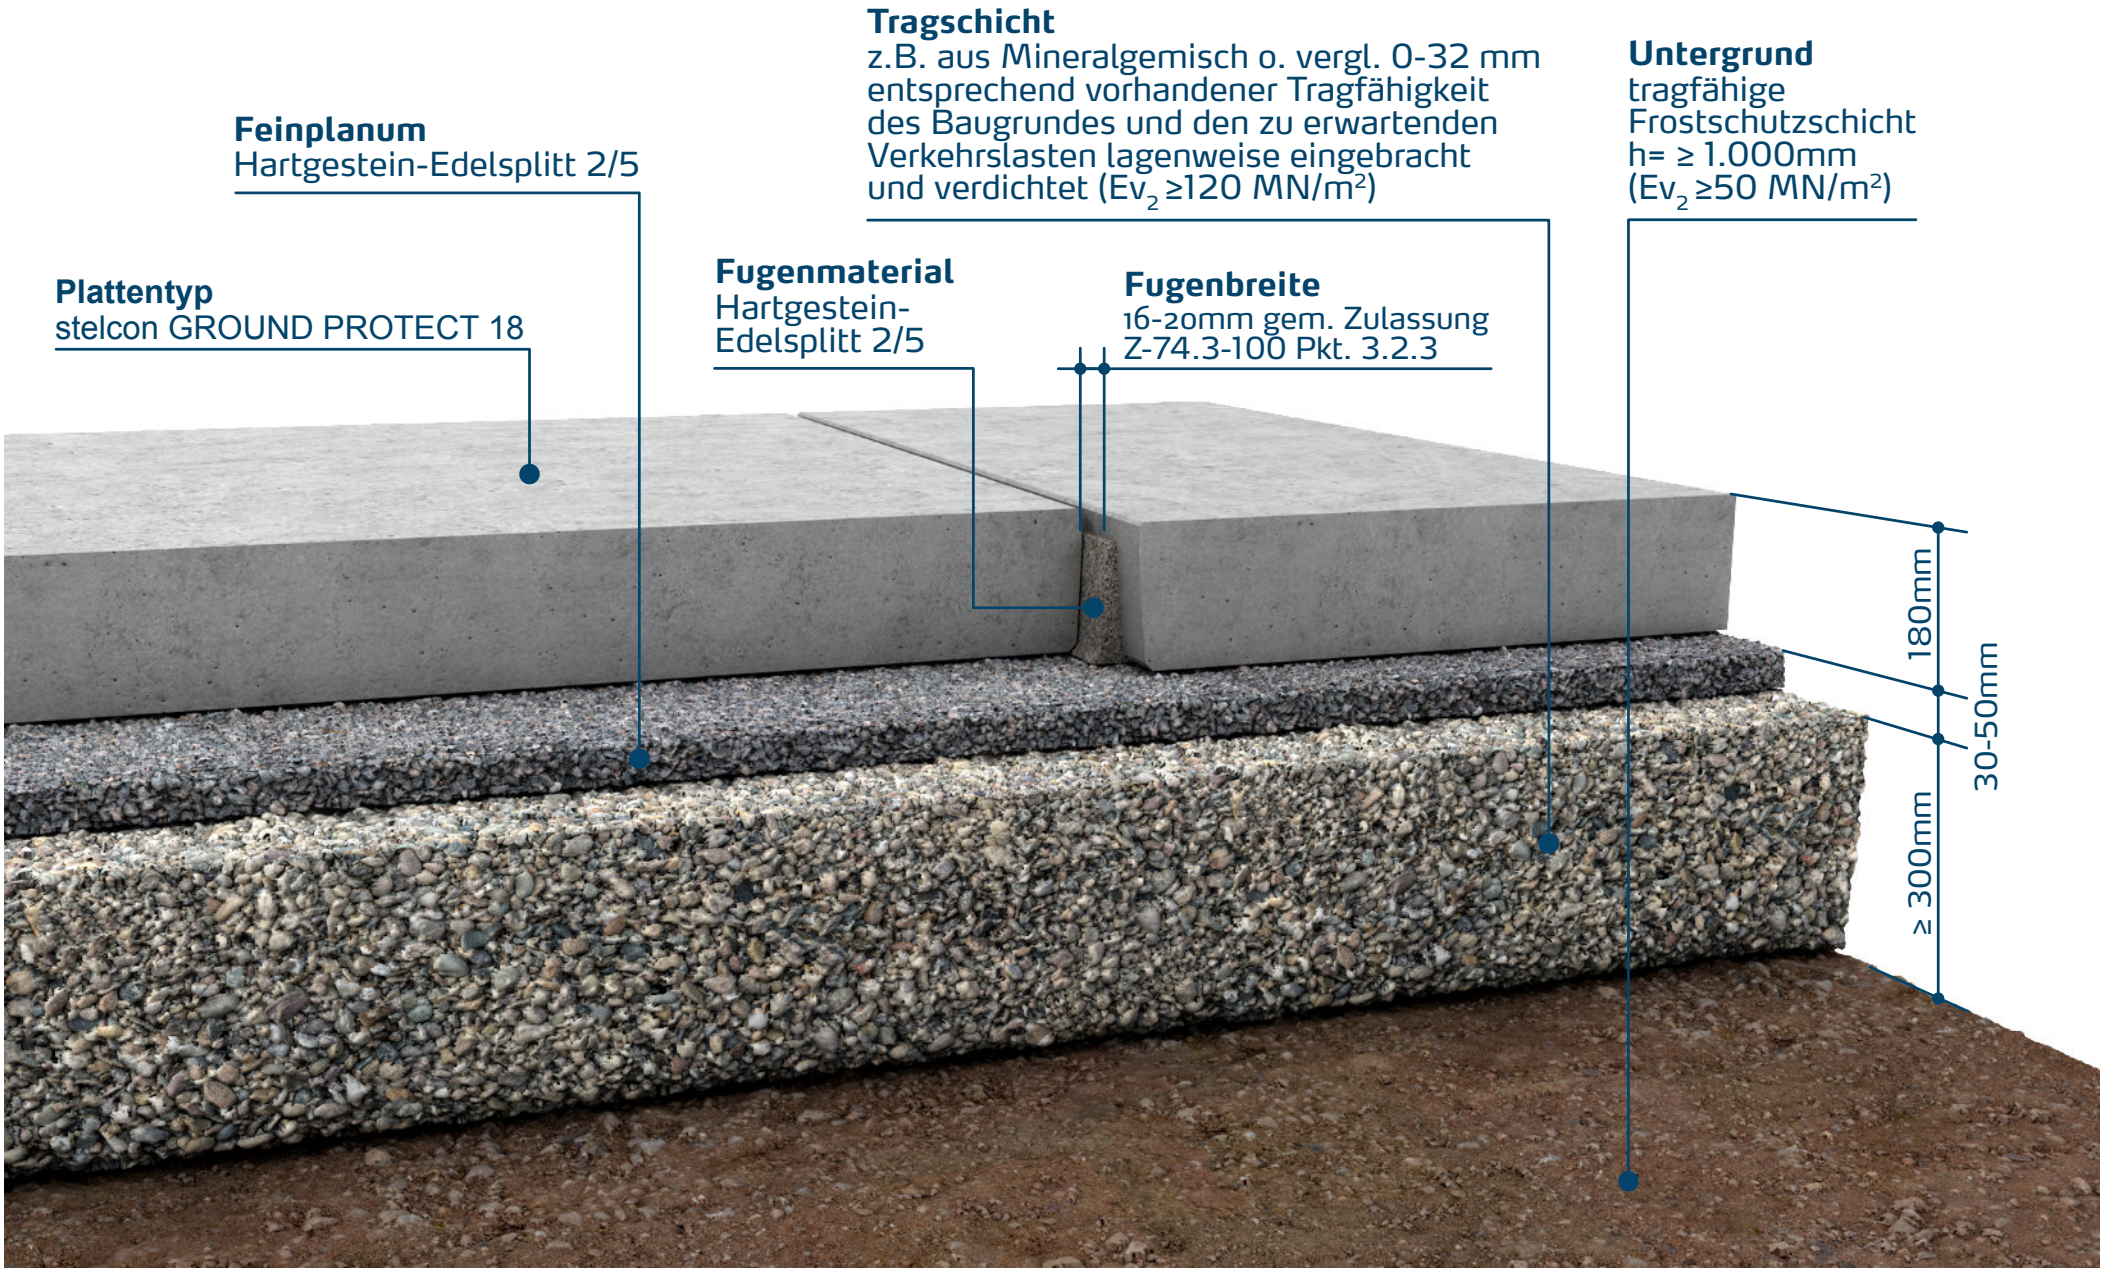
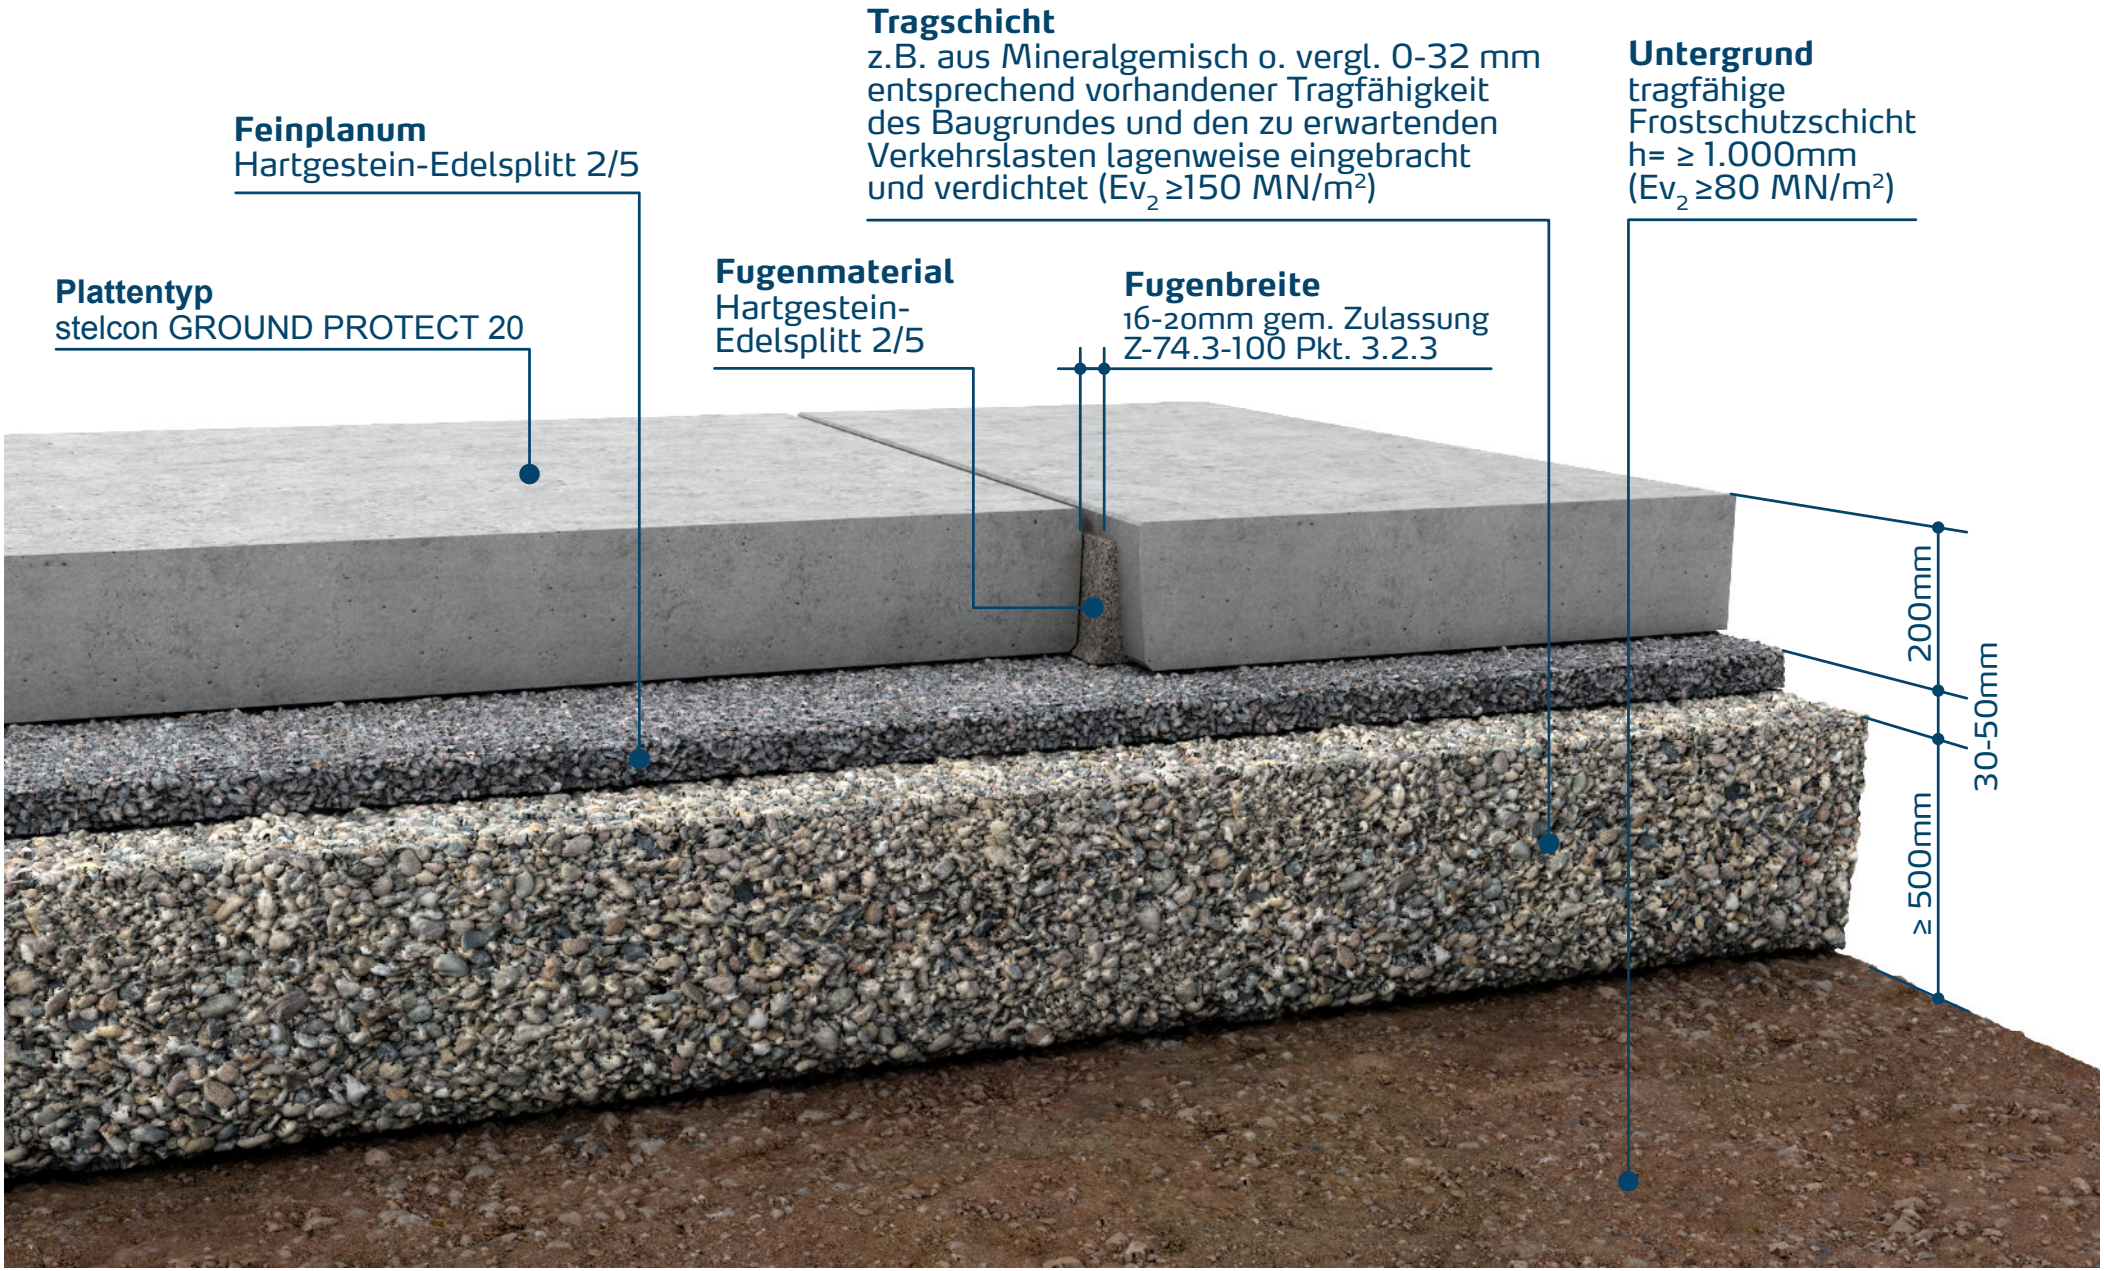
GROUND PROTECT 20